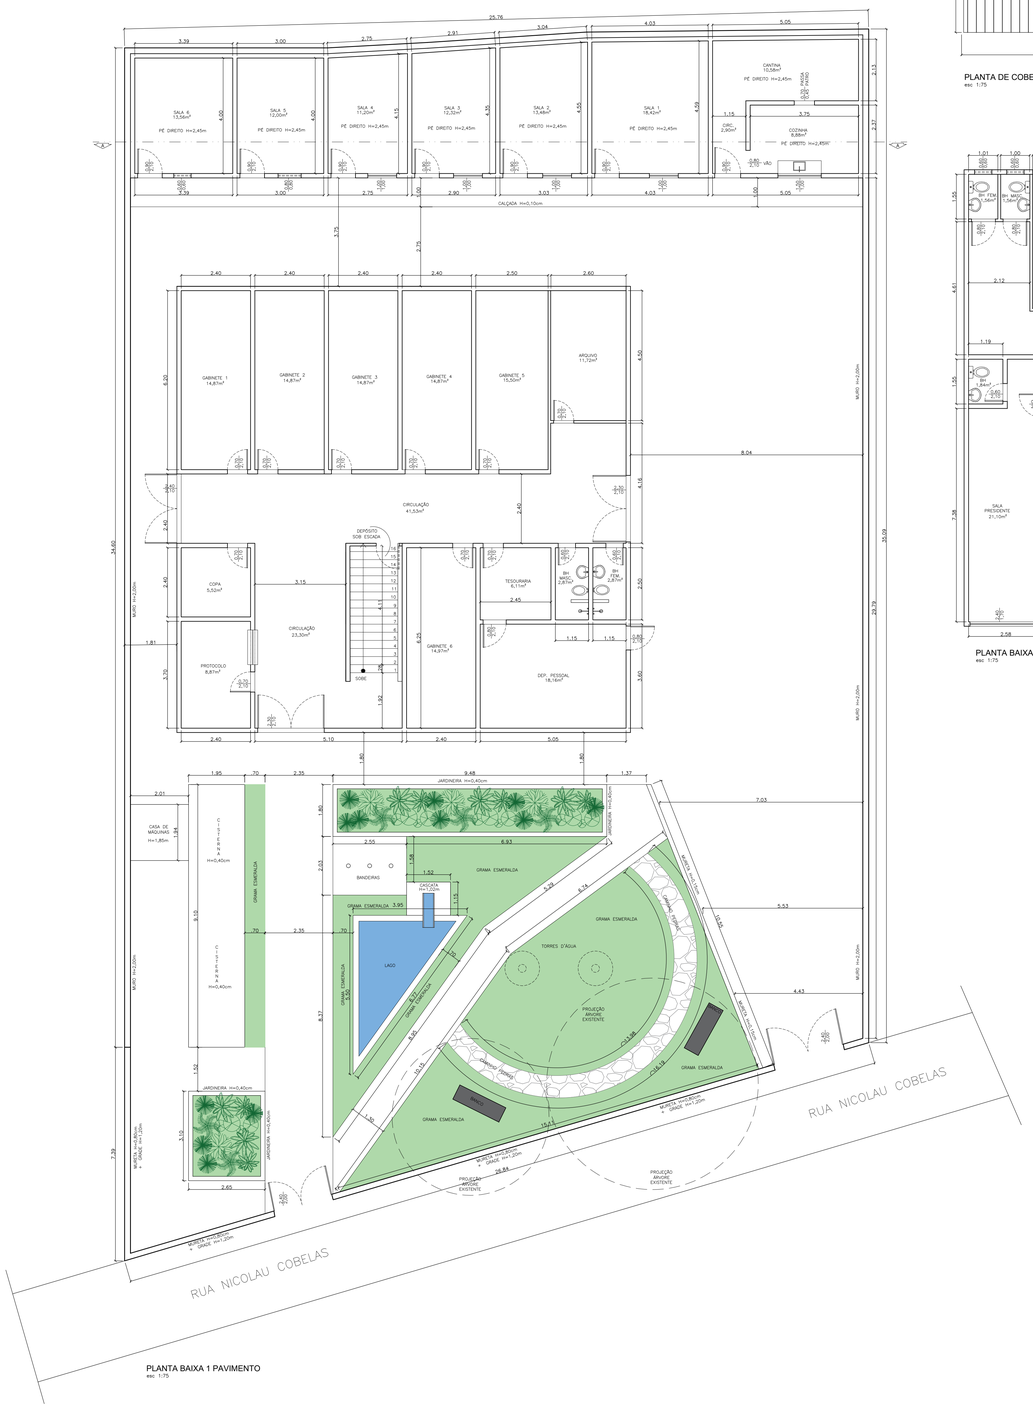

PLANTA BAIXA 1 PAVIMENTO
esc 1:75

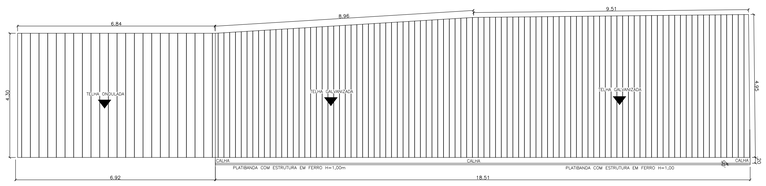

PLANTA DE COBERTURA FUNDOS
esc 1:75

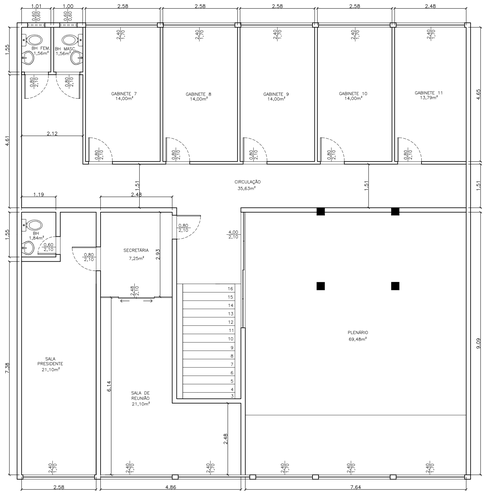

PLANTA BAIXA 2 PAVIMENTO
esc 1:75

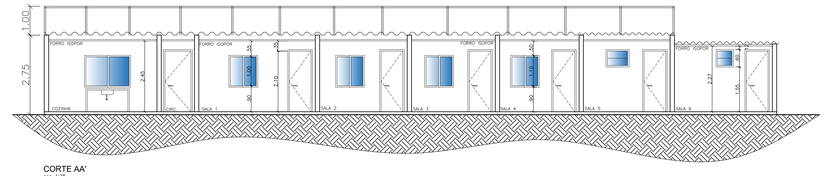

CORTE AA'
esc 1:75

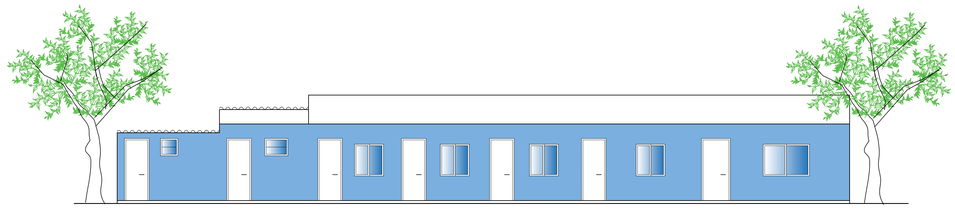

FACHADA ANEXO FUNDOS
esc 1:75

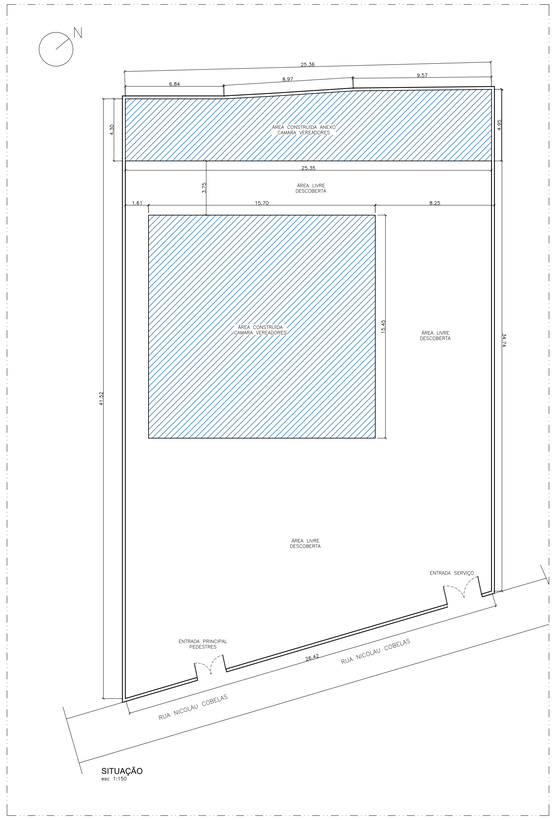

SITUAÇÃO
esc 1:150

LOCALIZAÇÃO:

SEM ESCALA
FONTE – GOOGLE EARTH

QUADRO DE ÁREAS
ÁREA TOTAL DO TERRENO – 966,58m²
ÁREA CONSTRUÍDA CÂMARA – 242,48m² (1 PAV) + 242,48m² (2 PAV) ÁREA TOTAL CONSTRUÍDA CÂMARA – 484,96m²
ÁREA CONSTRUÍDA ANEXO FUNDOS – 117,19m²
ÁREA TOTAL CONSTRUÍDA NO TERRENO – 359,67m²
TAXA DE OCUPAÇÃO – 37,21%

ÓRGÃO:
PREFEITURA MUNICIPAL DE NILÓPOLIS

OBRA:
REFORMA NOVA SEDE CAMARA DOS VEREADORES DE NILÓPOLIS

ETAPA:
PROJETO
PROJETO BÁSICO

LOCAL:
RUA NICOLAU COBELAS, S/N, CENTRO DE NILÓPOLIS – RJ

FOLHA:
01/01

PREO: _____

ESCALA:
INDICADA

APROVAÇÕES: